


PLAATSING DEURDORPEL HOUTEN DEUR BUITENDRAAIEND TUSSEN DAGKANT

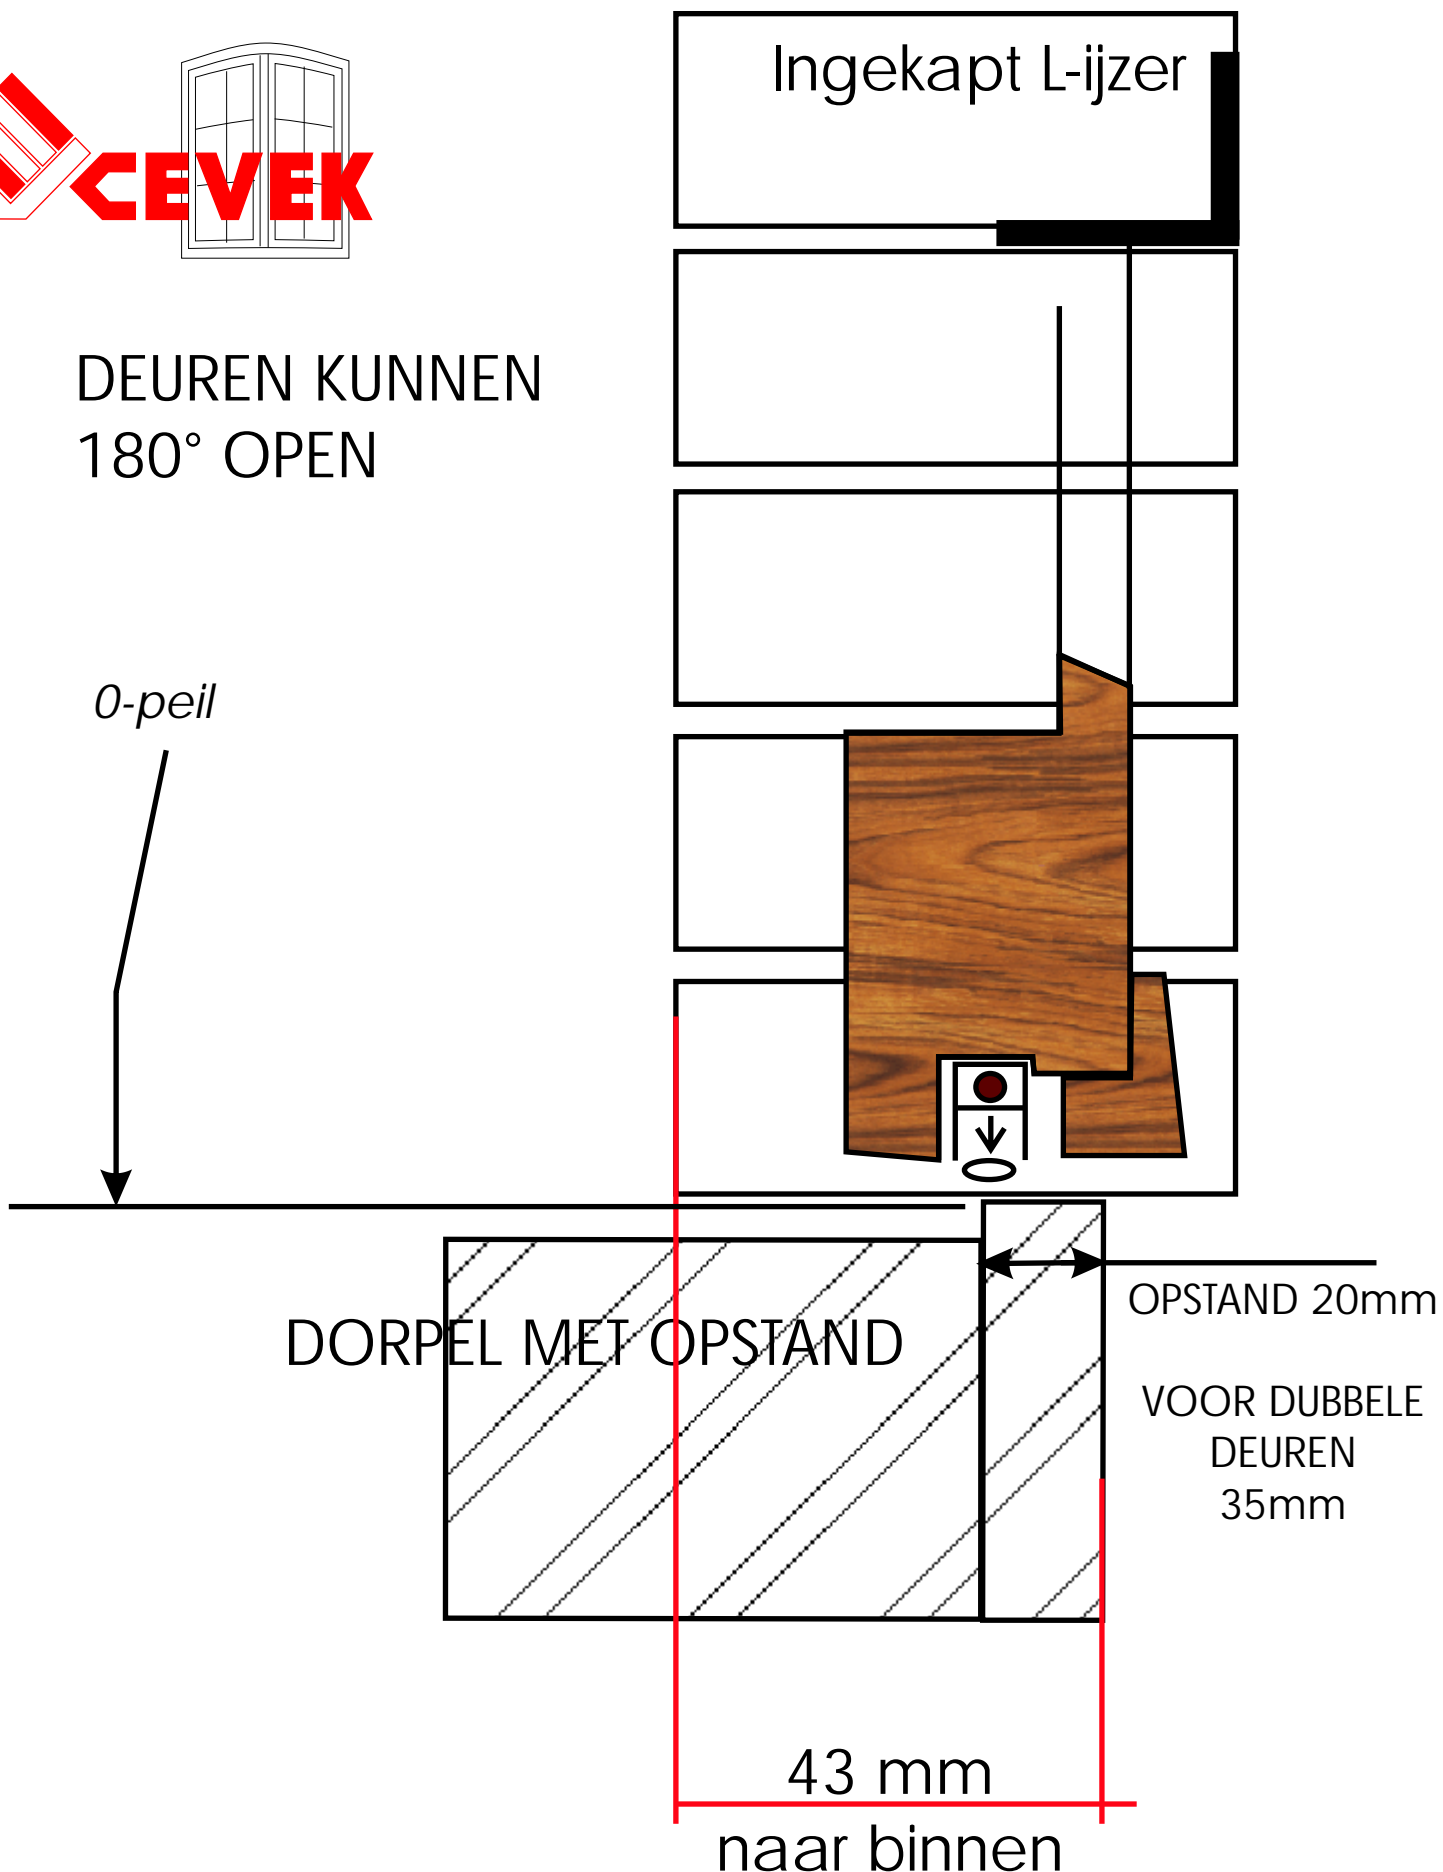

DEUREN KUNNEN
180° OPEN

0-peil



DORPEL MET OPSTAND

43 mm
naar binnen

OPSTAND 20mm
VOOR DUBBELE
DEUREN
35mm