
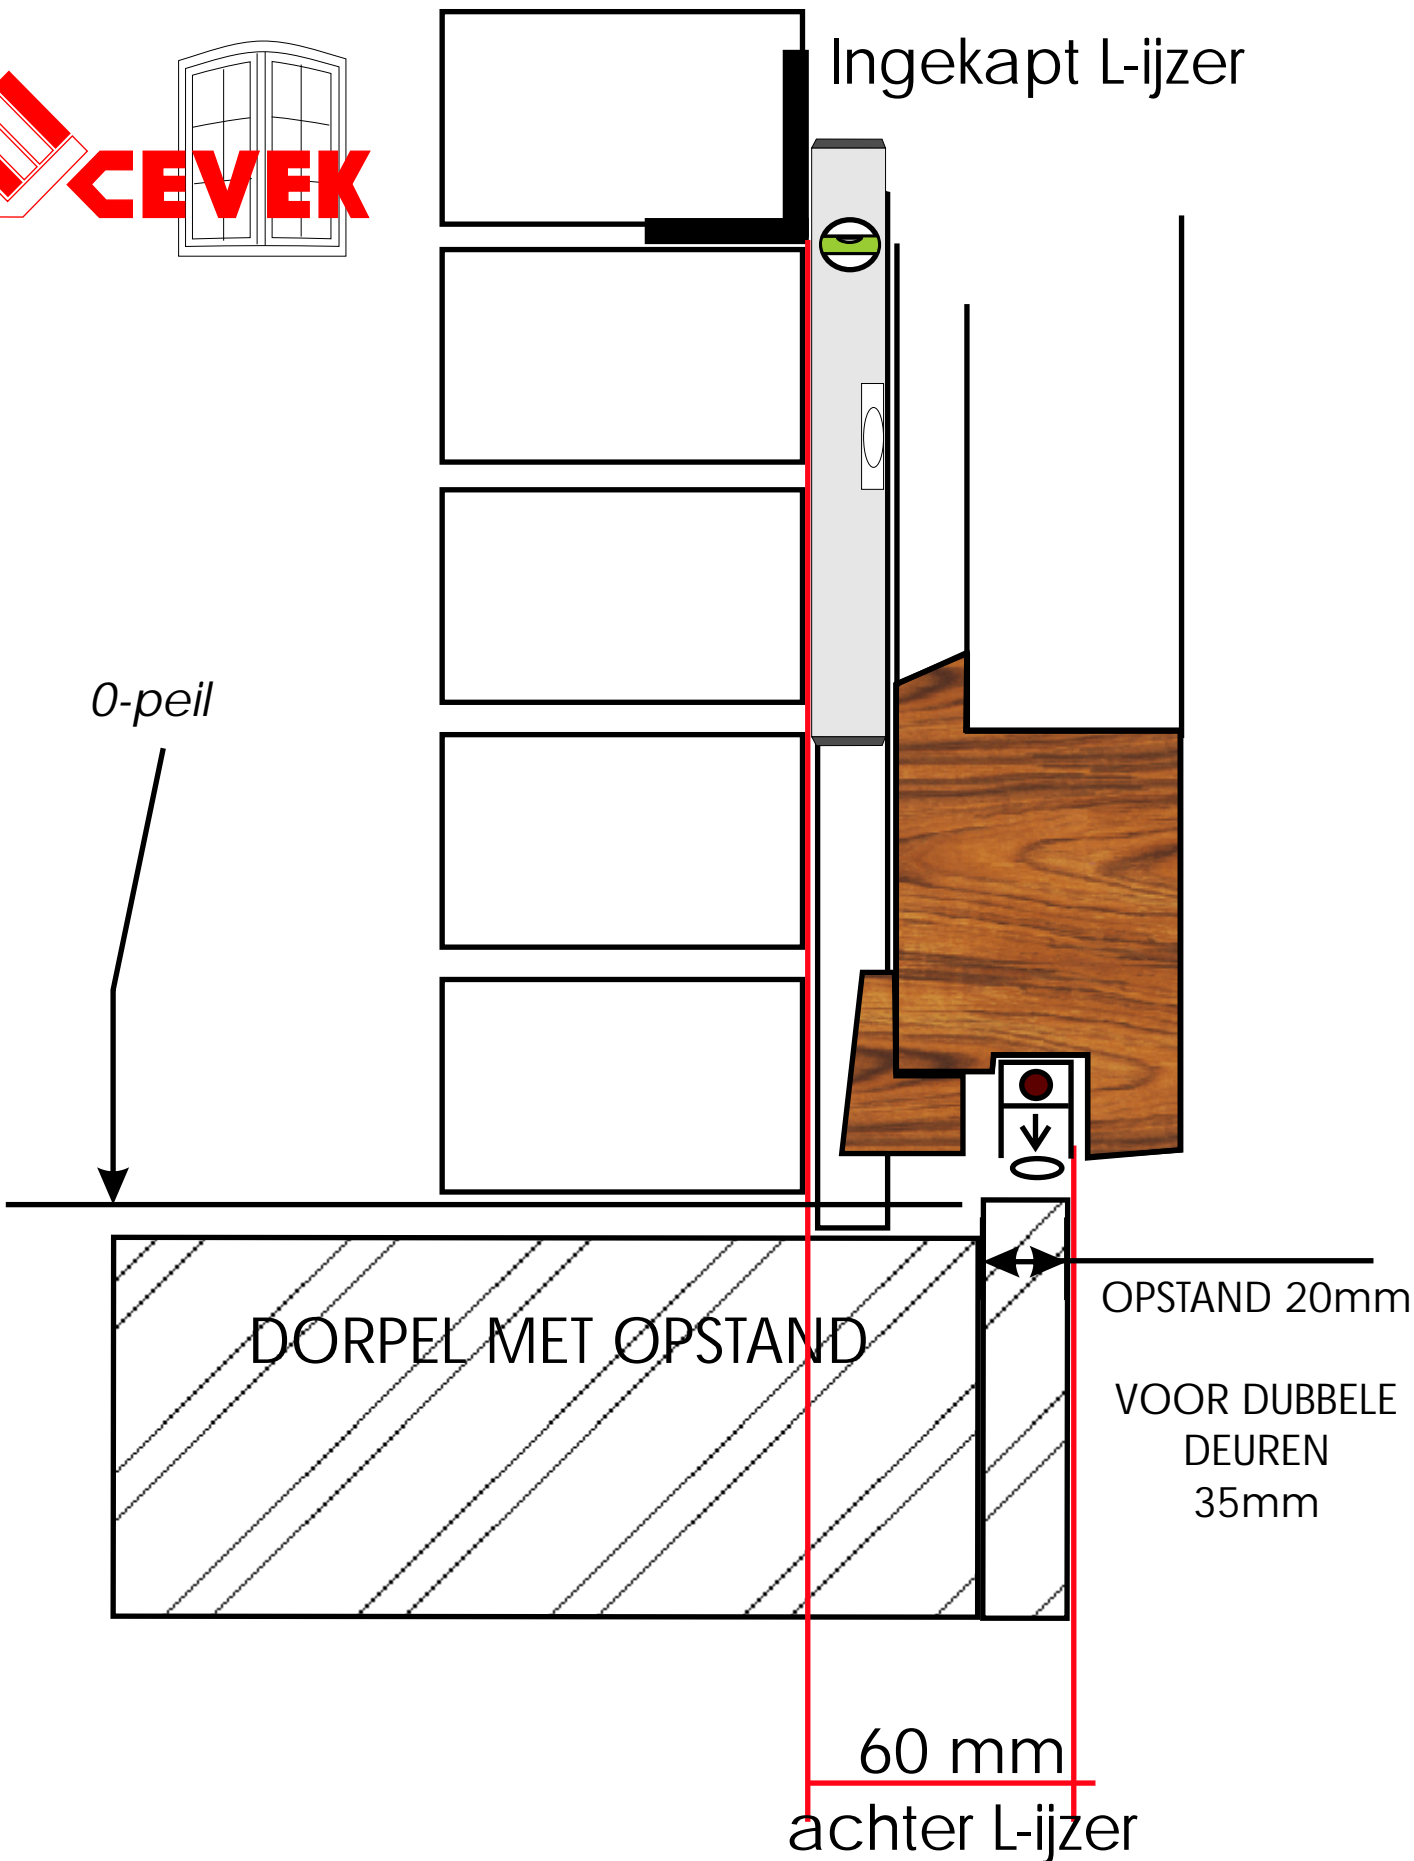


# PLAATSING DEURDORPEL HOUTEN DEUR

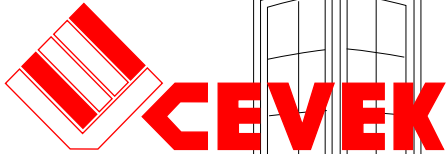

Ingekapt L-ijzer

0-peil

DORPEL MET OPSTAND

OPSTAND 20mm

VOOR DUBBELE DEUREN 35mm

60 mm

achter L-ijzer