
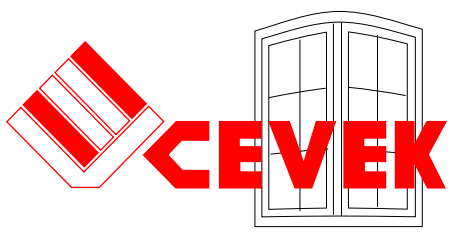


# PLAATSING RAAMDORPEL D553 (BLOKRAAM)

3A

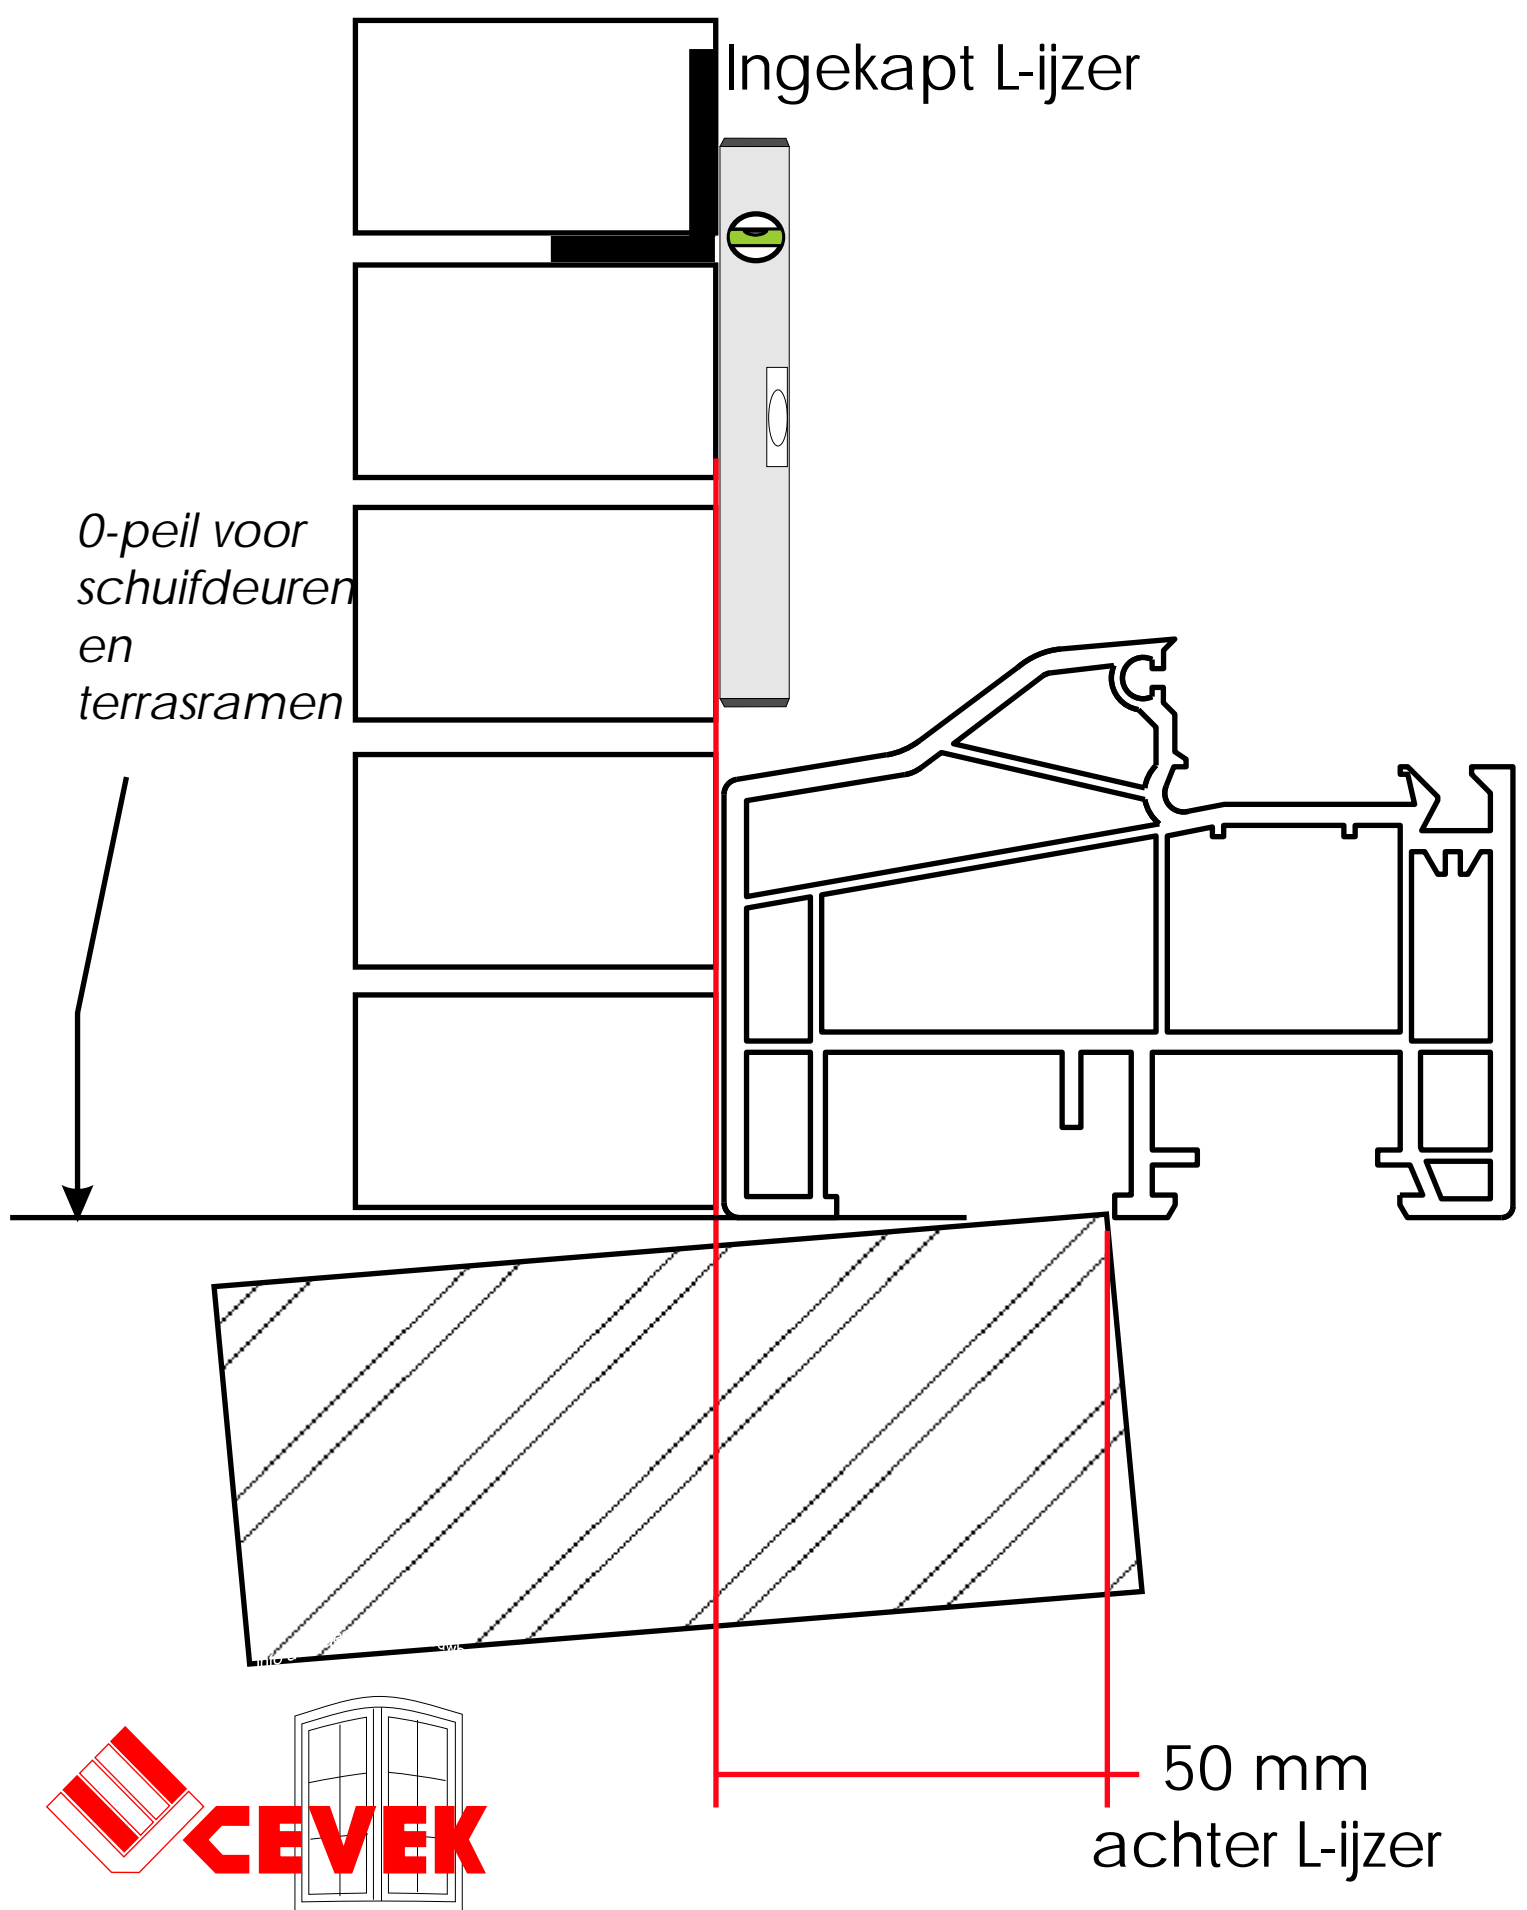

50 mm  
achter L-ijzer